
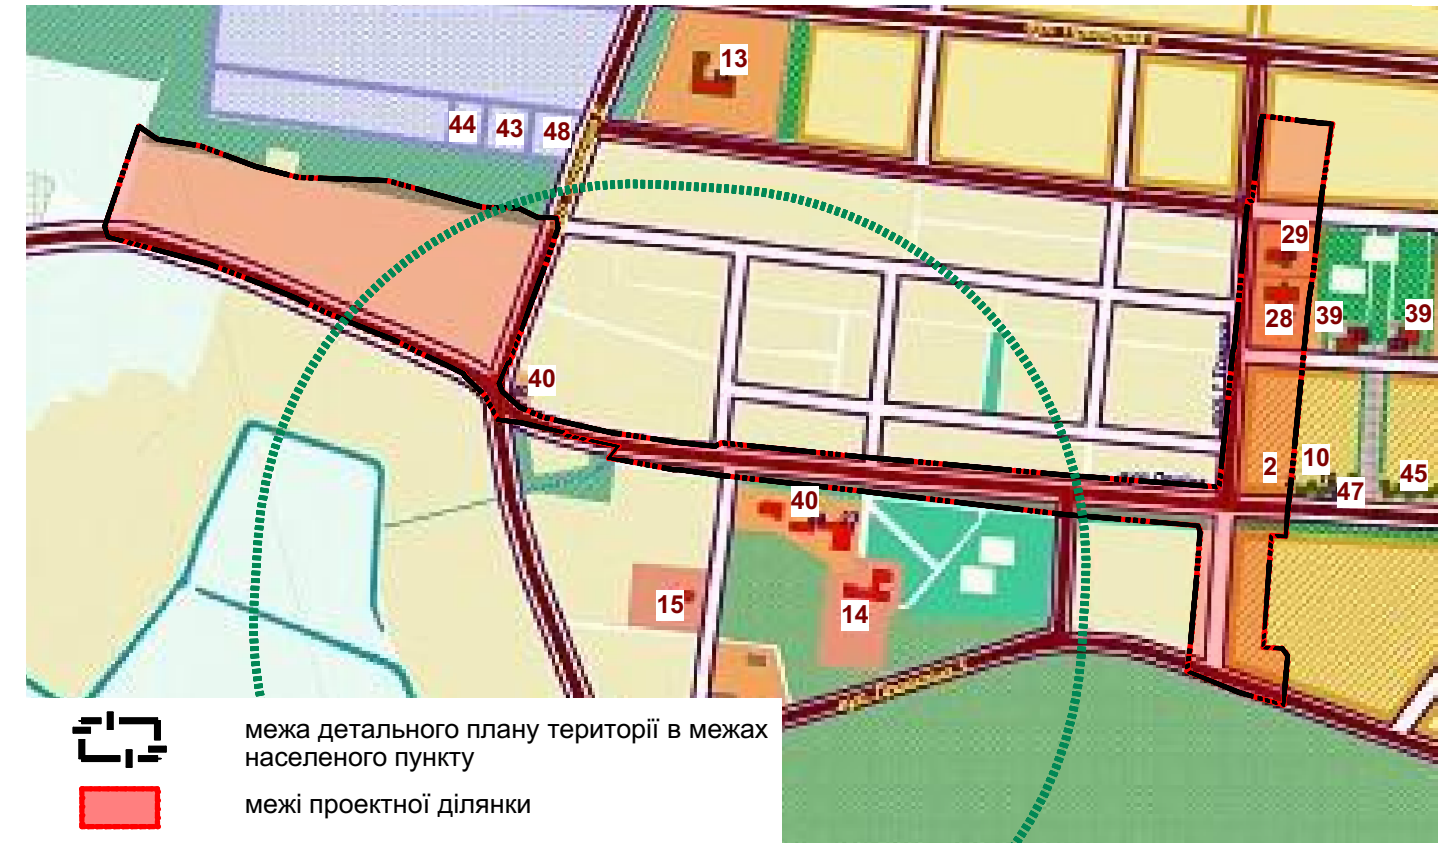


СХЕМА РОЗТАШУВАННЯ ТЕРИТОРІЇ У ПЛАНУВАЛЬНІЙ СТРУКТУРІ НАСЕЛЕНОГО ПУНКТУ

с. ЗАБОЛОТТЯ ВАРАСЬКОГО РАЙОНУ РІВНЕНСЬКОЇ ОБЛАСТІ ДЕТАЛЬНИЙ ПЛАН ТЕРИТОРІЇ

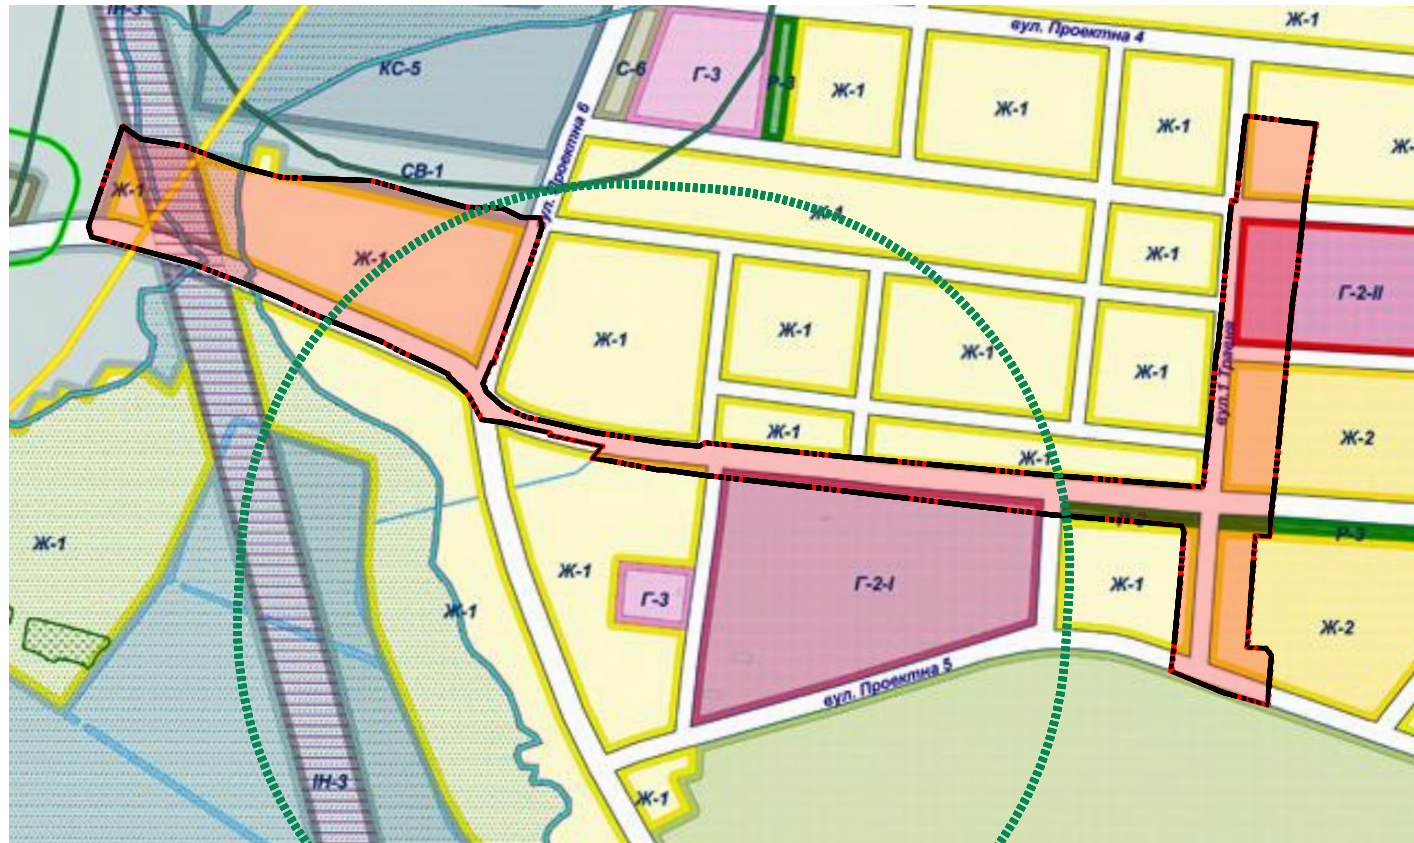

межа детального плану території в межах населеного пункту
 межі проектної ділянки

УМОВНІ ПОЗНАЧЕННЯ:
ТЕРИТОРІЇ ГРОМАДСЬКО-ДІЛОВОЇ ТА КОМЕРЦІЙНОЇ ДІЯЛЬНОСТІ

	Г-1	ЗОНА ГРОМАДСЬКО-ДІЛОВА ЗАГАЛЬНОМІСЬКОГО ЗНАЧЕННЯ
	Г-2-I	ЗОНА ГРОМАДСЬКО-ДІЛОВА (РАЙОННОГО ЗНАЧЕННЯ)
	Г-2-II	ЗОНА ГРОМАДСЬКО-ДІЛОВА (МІСЦЕВОГО ЗНАЧЕННЯ)
	Г-3	ЗОНА НАВЧАЛЬНА
	Г-4	ЗОНА КУЛЬТУРНО-СПОРТИВНА
	Г-5	ЗОНА ЛІКУВАЛЬНА (СОЦІАЛЬНОГО ЗАБЕЗПЕЧЕННЯ ТА ОХОРОНИ ЗДОРОВ'Я)
	Г-6	ЗОНА ТОРГОВЕЛЬНА

ЛАНДШАФТНО-РЕКРЕАЦІЙНІ ЗОНИ

	Р-1	РЕКРЕАЦІЙНА ЗОНА ПРИРОДНИХ ЛАНДШАФТІВ
	Р-2	РЕКРЕАЦІЙНА ЗОНА АКТИВНОГО ВІДПОЧИНКУ
	Р-3	РЕКРЕАЦІЙНА ЗОНА ОЗЕЛЕНИХ ТЕРИТОРІЙ ЗАГАЛЬНОГО КОРИСТУВАННЯ
	Р-4	РЕКРЕАЦІЙНА ЗОНА ПІД РОЗМІЩЕННЯ САДІВНИЦЬКИХ ТА ДАЧНИХ ТОВАРИСТВ

ЖИТЛОВІ ЗОНИ

	Ж-1	ЗОНА САДИБНОЇ ЗАБУДОВИ
	Ж-2	ЗОНА БЛОКОВАНОЇ МАЛОПОВЕРХОВОЇ ЗАБУДОВИ

		ТЕРИТОРІЇ ГРОМАДСЬКОЇ ЗАБУДОВИ		ТЕРИТОРІЇ СЕРЕДНЬОПОВЕРХОВОЇ ЖИТЛОВОЇ ЗАБУДОВИ
		ТЕРИТОРІЇ ГРОМАДСЬКИХ ЦЕНТРІВ		ТЕРИТОРІЇ САДИБНОЇ ЗАБУДОВИ
		ТЕРИТОРІЇ ШКІЛЬНИХ ТА ДИТЯЧИХ ЗАКЛАДІВ		ТЕРИТОРІЇ РЕКРЕАЦІЙНИХ ЗАКЛАДІВ
		ТЕРИТОРІЇ БАГАТОПОВЕРХОВОЇ ЖИТЛОВОЇ ЗАБУДОВИ		ЗЕЛЕНІ НАСАДЖЕННЯ ЗАГАЛЬНОГО ПРИЗНАЧЕННЯ
		ТЕРИТОРІЇ РЕКОНСТРУКЦІЇ		ПРИРОДООХОРОННІ ТА РЕКРЕАЦІЙНІ ТЕРИТОРІЇ
		ТЕРИТОРІЇ БЛОКОВАНОЇ ЗАБУДОВИ		ЗЕЛЕНІ НАСАДЖЕННЯ СПЕЦПРИЗНАЧЕННЯ
		ТЕРИТОРІЇ СЕРЕДНЬОПОВЕРХОВОЇ ЖИТЛОВОЇ ЗАБУДОВИ		

ЕКСПЛІКАЦІЯ

- 2 Кредитно-фінансова установа
- 10 Вузол зв'язку "Укрпошта"
- 13 ПТУ
- 14 Загальноосвітня школа
- 15 Дитяча дошкільна установа
- 28 Поліклініка, амбулаторія
- 29 Станція швидкої медичної допомоги
- 39 Торгівельний центр
- 40 Магазин
- 43 Фабрика-пральня
- 44 Фабрика-хімчистка
- 45 Побутовий комбінат
- 47 Готель
- 48 Пожежне депо

1. Схема розташування території у планувальній структурі населеного пункту М 1:10000 виконана на основі фрагментів креслень:
 - "Схема зонування території міста. Планувальні обмеження" проекту "План зонування території (зонінг) м. Кузнецовськ Рівненської області" (ДП УДНДІПМ "ДІПРОМІСТО", Київ, 2015 рік);
 - "Генеральний план (Основне креслення)" проекту "Генеральний план м. Кузнецовськ Рівненської області" (ДП УДНДІПМ "ДІПРОМІСТО", Київ, 2015 рік).

М 1 : 10000



21-03/94-ДПТ

Детальний план території по вул. Соборна та вул. Молодіжна с. Заболоття

Зм.	Кільк.	Арк.	Недок.	Підпис	Дата	Стадія	Аркуш	Аркушів	
ГАП		Піліпака Н.В.			12.21	МД	2		
Архітектор		Піліпака Н.В.			12.21				
Схема розташування території у планувальній структурі населеного пункту, М 1:10000							ПП «Землебудпроект» м. Рівне		

Замість інв.

Підпис і дата

Інв. № ориг.