


**ПЛАН ІСНУЮЧОГО ВИКОРИСТАННЯ ТЕРИТОРІЇ
суміщений з
ОПОРНИМ ПЛАНОМ та
СХЕМОЮ ІСНУЮЧИХ ПЛАНУВАЛЬНИХ ОБМЕЖЕНЬ**

**с. ЗАБОЛОТТЯ
ВАРАСЬКОГО РАЙОНУ
РІВНЕНСЬКОЇ ОБЛАСТІ
ДЕТАЛЬНИЙ ПЛАН ТЕРИТОРІЇ**

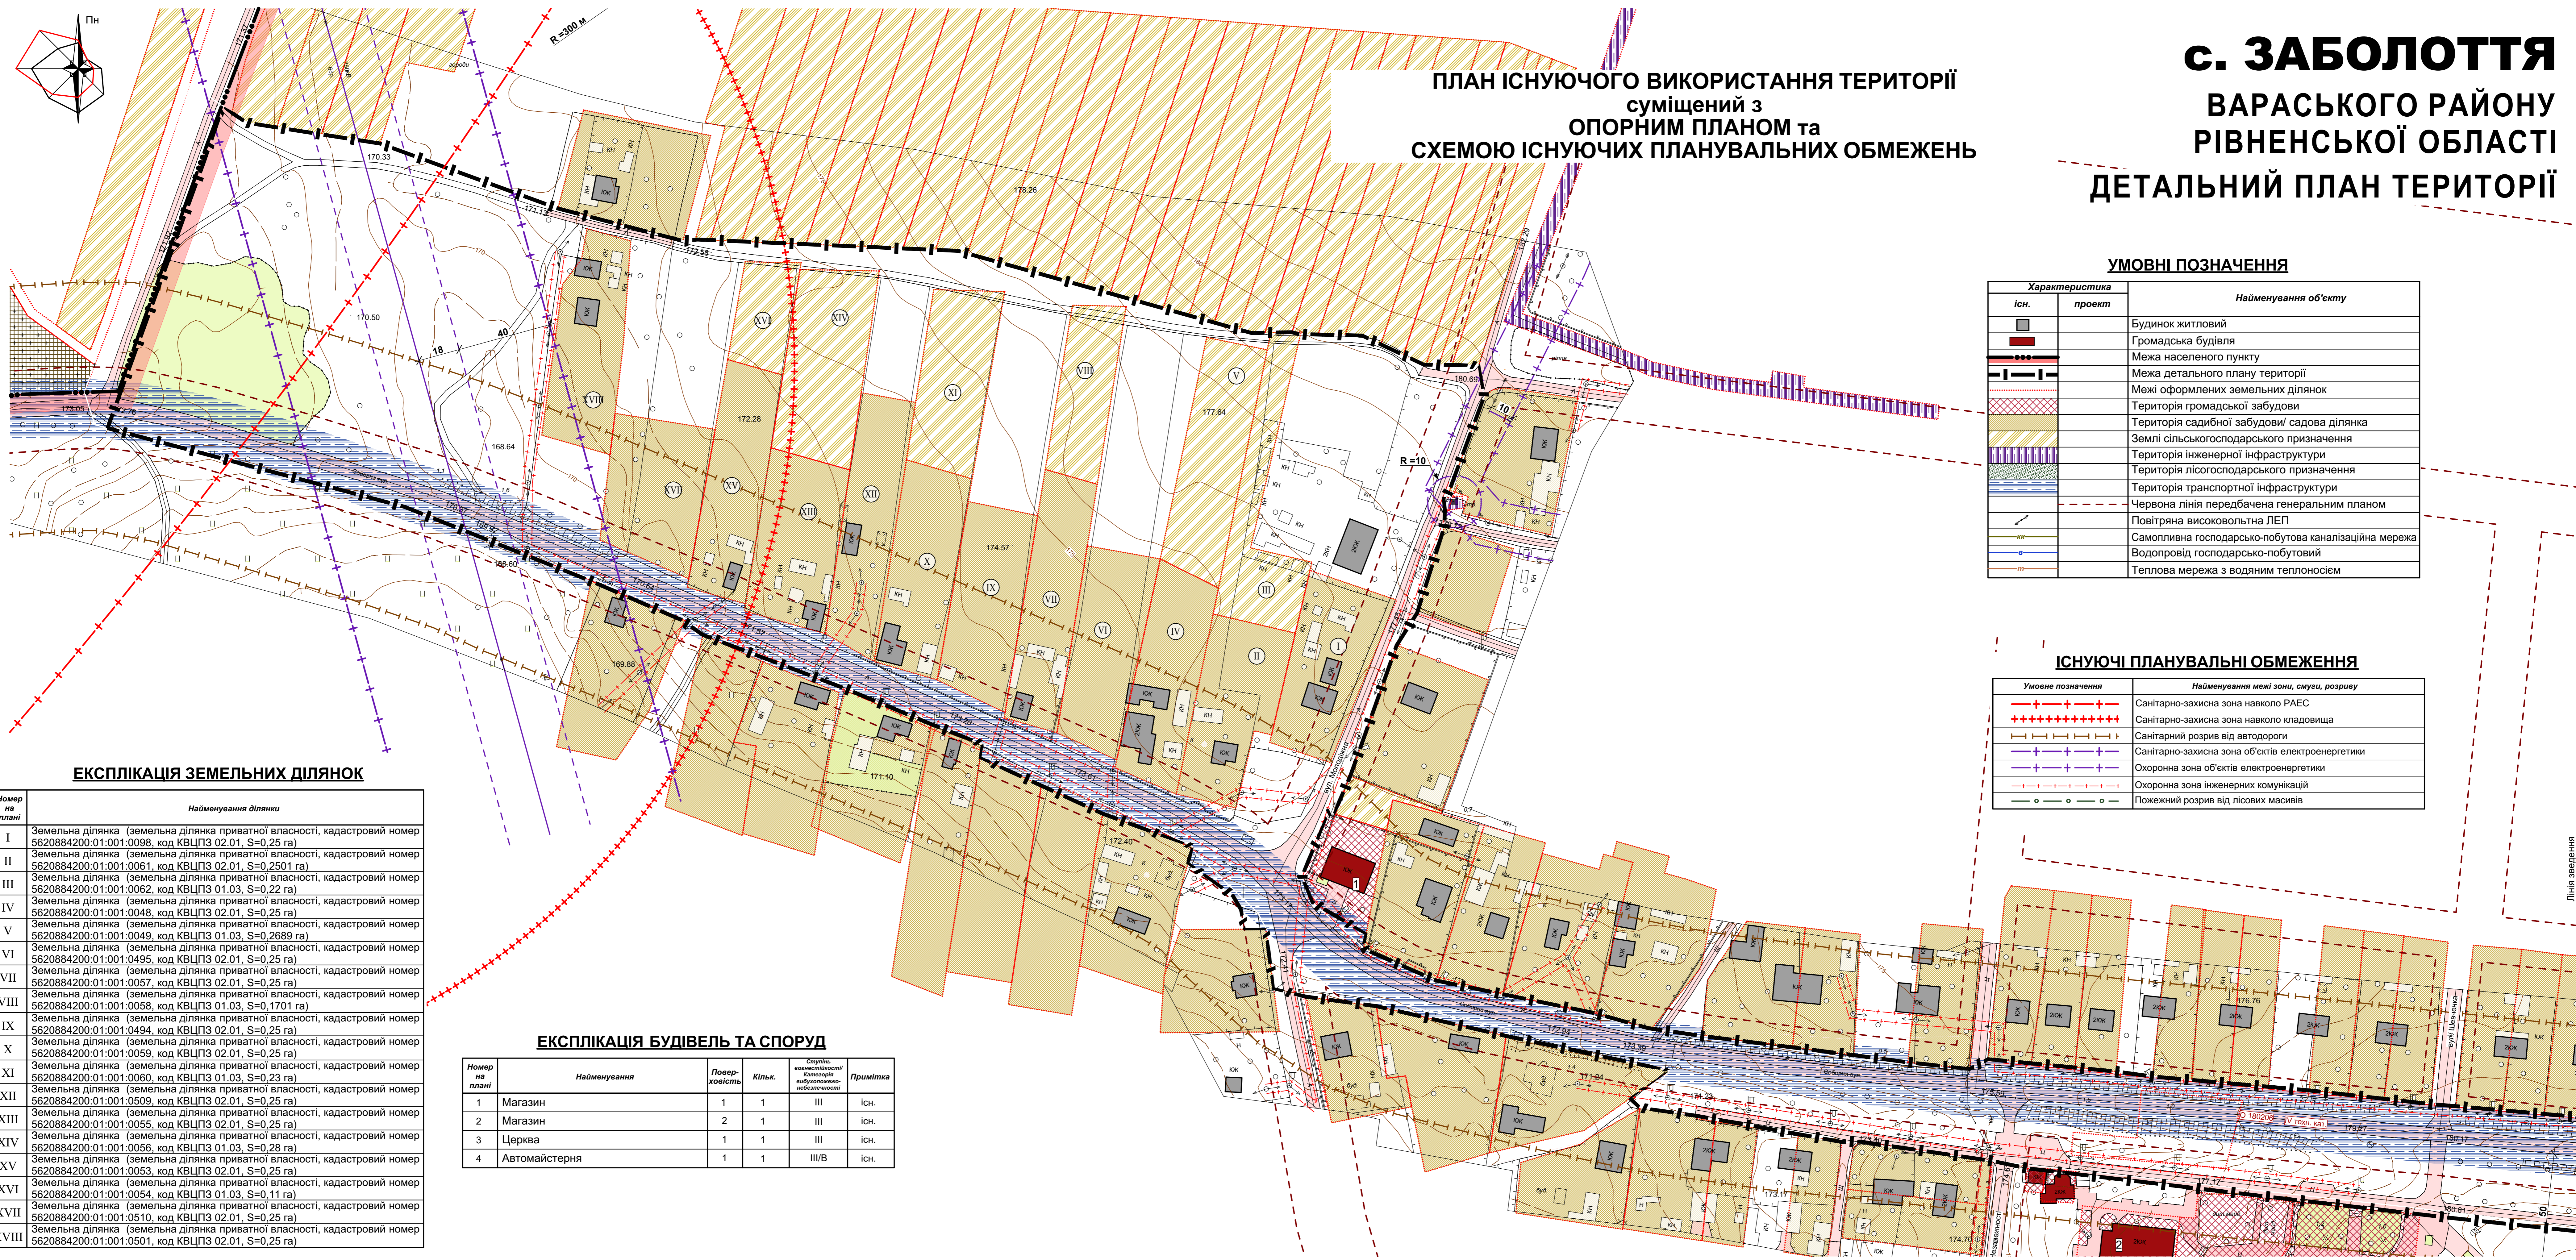

УМОВНІ ПОЗНАЧЕННЯ

Характеристика		Найменування об'єкту
існ.	проект	
[Symbol]	[Symbol]	Будинок житловий
[Symbol]	[Symbol]	Громадська будівля
[Symbol]	[Symbol]	Межа населеного пункту
[Symbol]	[Symbol]	Межа детального плану території
[Symbol]	[Symbol]	Межі оформлених земельних ділянок
[Symbol]	[Symbol]	Територія громадської забудови
[Symbol]	[Symbol]	Територія садибної забудови/садова ділянка
[Symbol]	[Symbol]	Землі сільськогосподарського призначення
[Symbol]	[Symbol]	Територія інженерної інфраструктури
[Symbol]	[Symbol]	Територія лісогосподарського призначення
[Symbol]	[Symbol]	Територія транспортної інфраструктури
[Symbol]	[Symbol]	Червона лінія передбачена генеральним планом
[Symbol]	[Symbol]	Повітряна високовольтна ЛЕП
[Symbol]	[Symbol]	Самопливна господарсько-побутова каналізаційна мережа
[Symbol]	[Symbol]	Водопровід господарсько-побутовий
[Symbol]	[Symbol]	Теплова мережа з водяним теплоносієм

ІСНЮЧІ ПЛАНУВАЛЬНІ ОБМЕЖЕННЯ

Умове позначення	Найменування межі зони, смуги, розриву
[Symbol]	Санітарно-захисна зона навколо РАЕС
[Symbol]	Санітарно-захисна зона навколо кладовища
[Symbol]	Санітарний розрив від автодороги
[Symbol]	Санітарно-захисна зона об'єктів електроенергетики
[Symbol]	Охоронна зона об'єктів електроенергетики
[Symbol]	Охоронна зона інженерних комунікацій
[Symbol]	Пожежний розрив від лісових масивів

ЕКСПЛІКАЦІЯ ЗЕМЕЛЬНИХ ДІЛЯНОК

Номер на плані	Найменування ділянки
I	Земельна ділянка (земельна ділянка приватної власності, кадастровий номер 5620884200:01:001:0098, код КВЦПЗ 02.01, S=0,25 га)
II	Земельна ділянка (земельна ділянка приватної власності, кадастровий номер 5620884200:01:001:0061, код КВЦПЗ 02.01, S=0,2501 га)
III	Земельна ділянка (земельна ділянка приватної власності, кадастровий номер 5620884200:01:001:0062, код КВЦПЗ 01.03, S=0,22 га)
IV	Земельна ділянка (земельна ділянка приватної власності, кадастровий номер 5620884200:01:001:0048, код КВЦПЗ 02.01, S=0,25 га)
V	Земельна ділянка (земельна ділянка приватної власності, кадастровий номер 5620884200:01:001:0049, код КВЦПЗ 01.03, S=0,2689 га)
VI	Земельна ділянка (земельна ділянка приватної власності, кадастровий номер 5620884200:01:001:0495, код КВЦПЗ 02.01, S=0,25 га)
VII	Земельна ділянка (земельна ділянка приватної власності, кадастровий номер 5620884200:01:001:0057, код КВЦПЗ 02.01, S=0,25 га)
VIII	Земельна ділянка (земельна ділянка приватної власності, кадастровий номер 5620884200:01:001:0058, код КВЦПЗ 01.03, S=0,1701 га)
IX	Земельна ділянка (земельна ділянка приватної власності, кадастровий номер 5620884200:01:001:0494, код КВЦПЗ 02.01, S=0,25 га)
X	Земельна ділянка (земельна ділянка приватної власності, кадастровий номер 5620884200:01:001:0059, код КВЦПЗ 02.01, S=0,25 га)
XI	Земельна ділянка (земельна ділянка приватної власності, кадастровий номер 5620884200:01:001:0060, код КВЦПЗ 01.03, S=0,23 га)
XII	Земельна ділянка (земельна ділянка приватної власності, кадастровий номер 5620884200:01:001:0509, код КВЦПЗ 02.01, S=0,25 га)
XIII	Земельна ділянка (земельна ділянка приватної власності, кадастровий номер 5620884200:01:001:0055, код КВЦПЗ 02.01, S=0,25 га)
XIV	Земельна ділянка (земельна ділянка приватної власності, кадастровий номер 5620884200:01:001:0056, код КВЦПЗ 01.03, S=0,28 га)
XV	Земельна ділянка (земельна ділянка приватної власності, кадастровий номер 5620884200:01:001:0053, код КВЦПЗ 02.01, S=0,25 га)
XVI	Земельна ділянка (земельна ділянка приватної власності, кадастровий номер 5620884200:01:001:0054, код КВЦПЗ 01.03, S=0,11 га)
XVII	Земельна ділянка (земельна ділянка приватної власності, кадастровий номер 5620884200:01:001:0510, код КВЦПЗ 02.01, S=0,25 га)
XVIII	Земельна ділянка (земельна ділянка приватної власності, кадастровий номер 5620884200:01:001:0501, код КВЦПЗ 02.01, S=0,25 га)

ЕКСПЛІКАЦІЯ БУДІВЕЛЬ ТА СПОРУД

Номер на плані	Найменування	Площа, кв.м	Кільк.	Супутні функції/об'єкти/обладнання	Примітка
1	Магазин	1	1	III	існ.
2	Магазин	2	1	III	існ.
3	Церква	1	1	III	існ.
4	Автомайстерня	1	1	III/В	існ.

М 1 : 1000
0 10 30 50 100

арк. 3.1 арк. 3.2

21-03/94-ДПТ				
Детальний план території по вул. Соборна та вул. Молодіжна с. Заболоття				
Зм. ГАП	Кільк. Пліпаків	Арк. Підпис	Дата	Стадія
	Пліпаків Н.В.		12.21	МД
Архітектор	Пліпаків Н.В.		12.21	Аркуші
				3.1
План існуючого використання території суміщений з опорним планом та схемою існуючих планувальних обмежень, М 1:1000				ФОП Семенюк Р.В.

Лінія введення аркуш 3.2