с. ЗАБОЛОТТЯ

ВАРАСЬКОГО РАЙОНУ РІВНЕНСЬКОЇ ОБЛАСТІ

ДЕТАЛЬНИЙ ПЛАН ТЕРИТОРІЇ

ПЛАН ІСНУЮЧОГО ВИКОРИСТАННЯ ТЕРИТОРІЇ суміщений з ОПОРНИМ ПЛАНОМ та СХЕМОЮ ІСНУЮЧИХ ПЛАНУВАЛЬНИХ ОБМЕЖЕНЬ

Пн

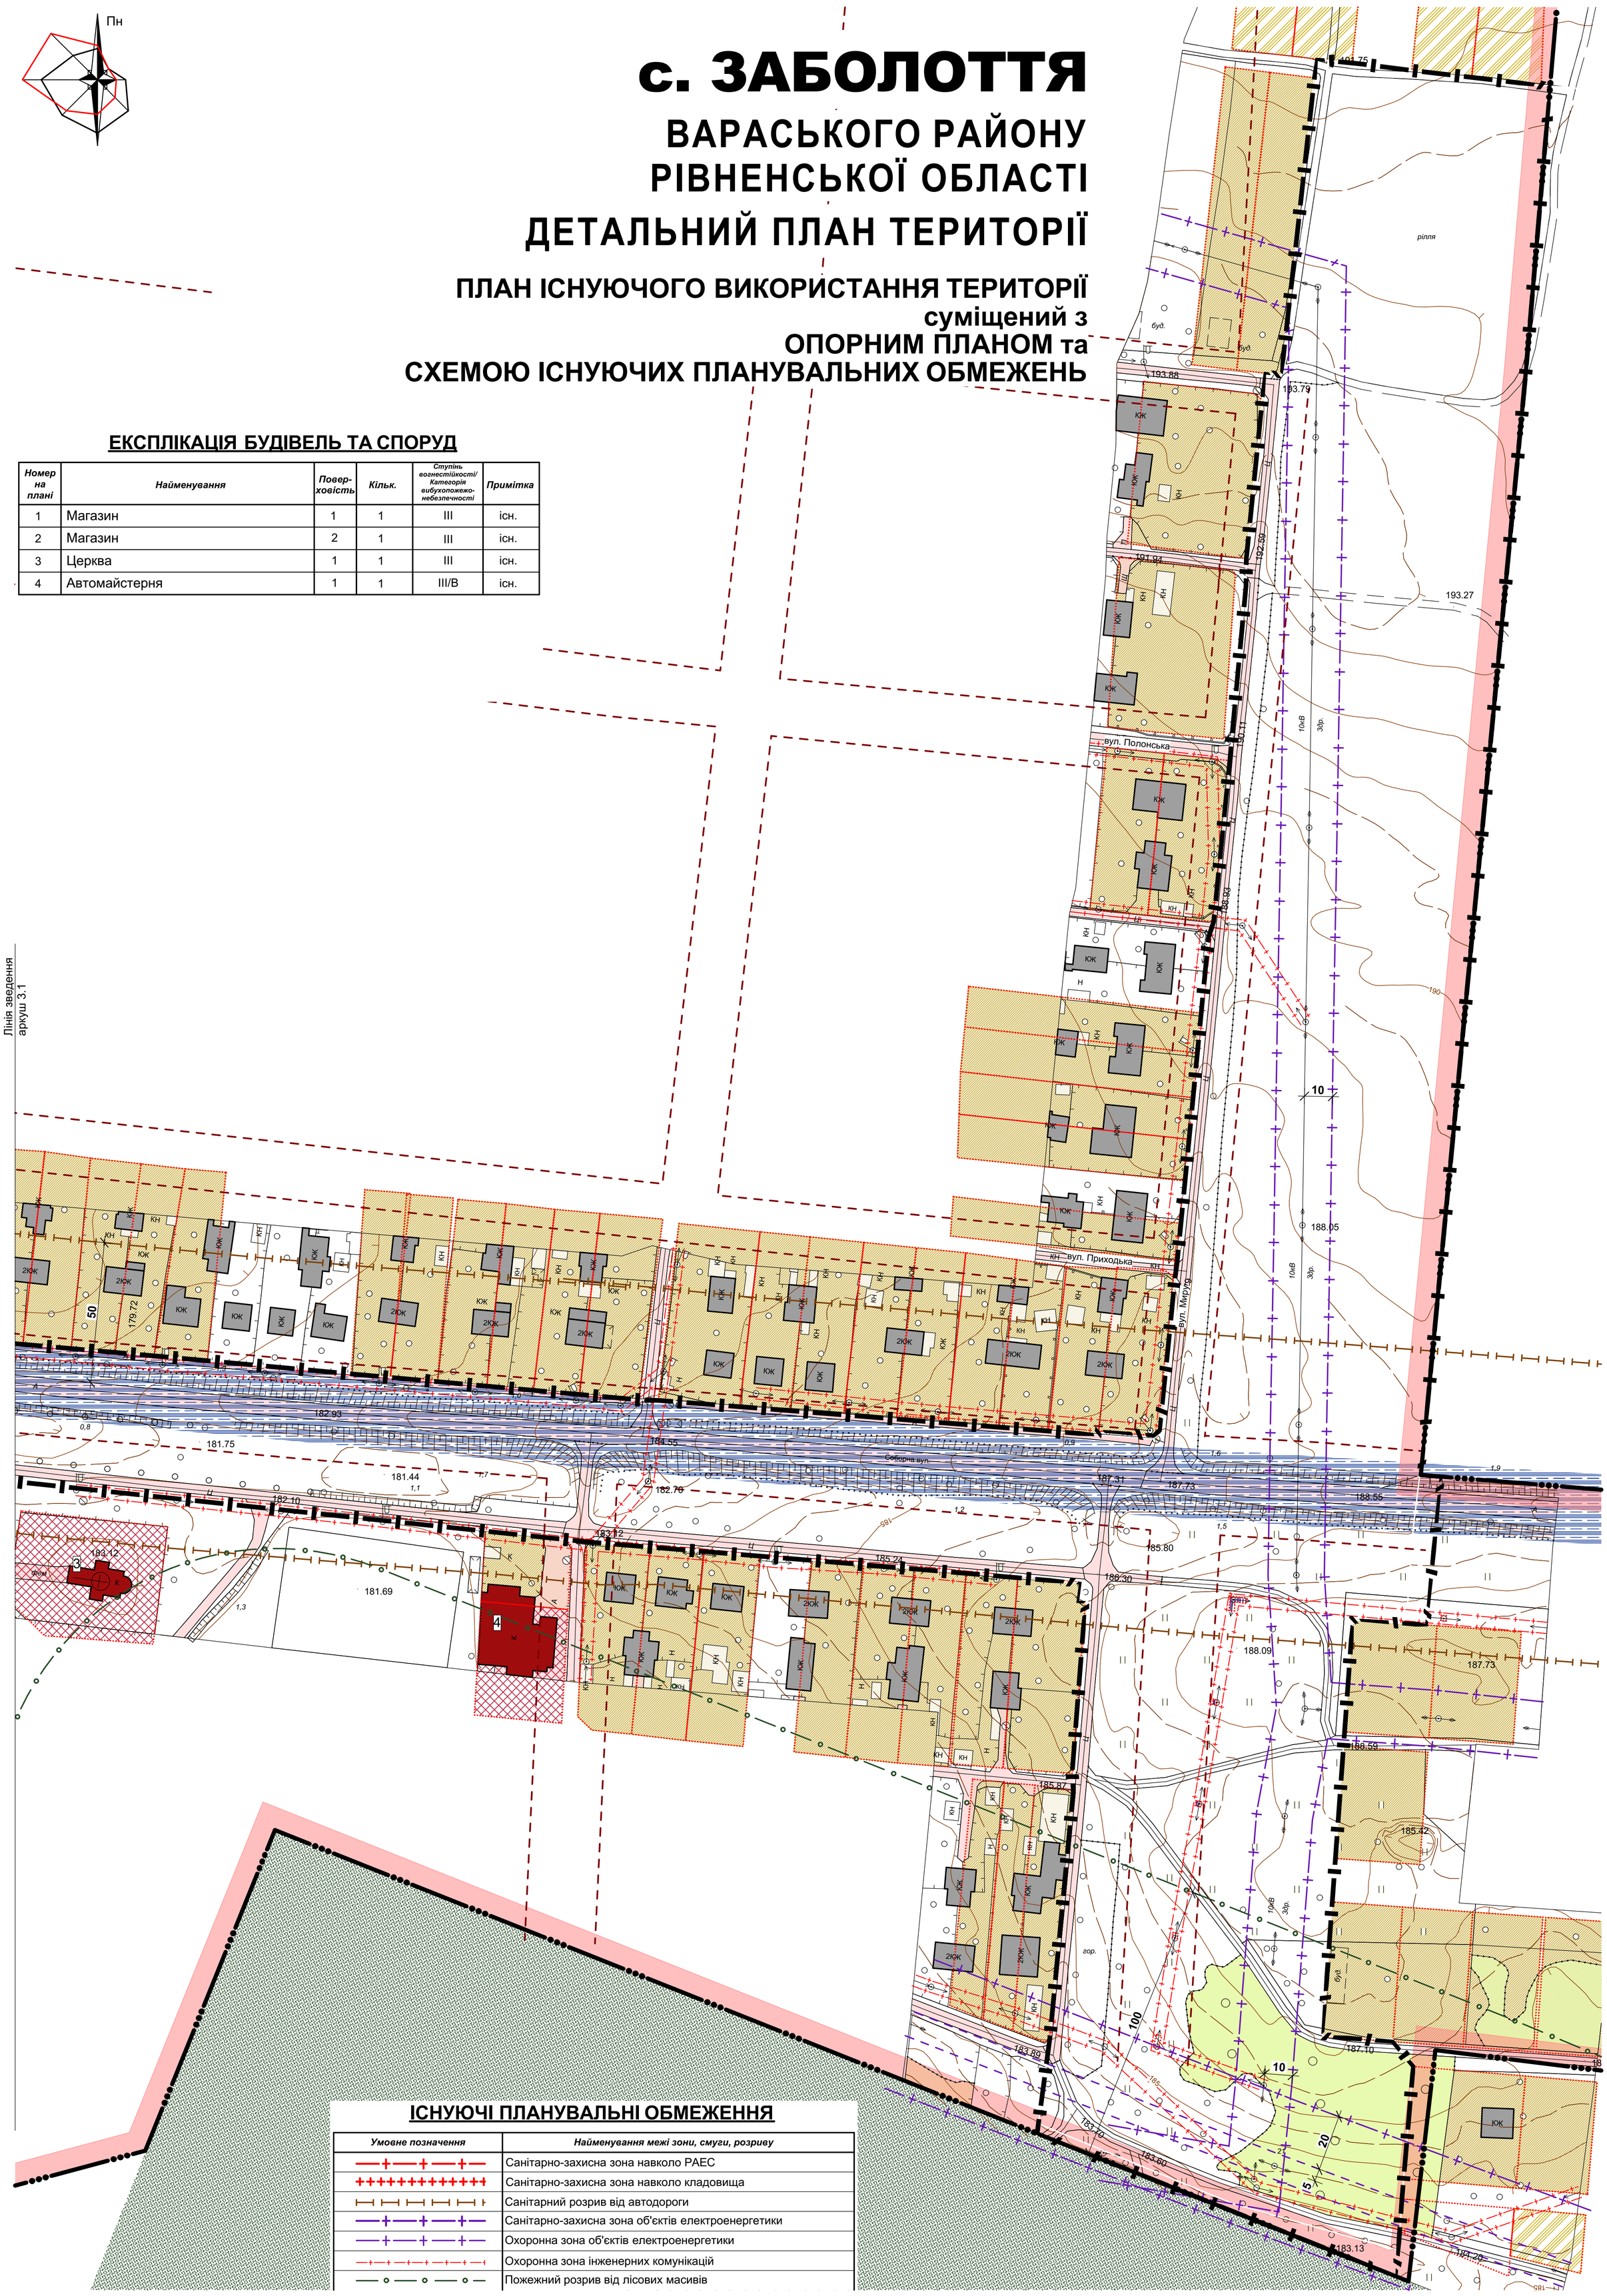

ЕКСПЛІКАЦІЯ БУДІВЕЛЬ ТА СПОРУД

Номер на плані	Найменування	Повер-ховість	Кільк.	Ступінь вогнестійкості/ Категорія вибухопожежо-небезпечності	Примітка
1	Магазин	1	1	III	існ.
2	Магазин	2	1	III	існ.
3	Церква	1	1	III	існ.
4	Автомайстерня	1	1	III/В	існ.

ІСНУЮЧІ ПЛАНУВАЛЬНІ ОБМЕЖЕННЯ

Умовне позначення	Найменування межі зони, смуги, розриву
	Санітарно-захисна зона навколо РАЕС
	Санітарно-захисна зона навколо кладовища
	Санітарний розрив від автодороги
	Санітарно-захисна зона об'єктів електроенергетики
	Охоронна зона об'єктів електроенергетики
	Охоронна зона інженерних комунікацій
	Пожежний розрив від лісових масивів

1. Геометричні розміри санітарно-захисних, охоронних зон прийняті згідно чинних нормативних документів.
2. Межі оформлених ділянок нанесені відповідно до "Публічної кадастрової карти України" (станом на листопад 2021 року).
3. Червоні лінії нанесені відповідно до проєктів "План зонування території (зонінг) м. Кузнецовськ Рівненської області" та "Генеральний план м. Кузнецовськ Рівненської області".

арк. 3.1 | арк. 3.2

М 1 : 1000

0 10 30 50 100

Зм.	Кільк.	Арк.	№док.	Підпис	Дата	21-03/94-ДПТ		
						Детальний план території по вул. Соборна та вул. Молодіжна с. Заболоття		
ГАП		Піліпака Н.В.			12.21		Стадія	Аркуш	Аркушів
							МД	3.2	
Архітектор		Піліпака Н.В.			12.21				
						План існуючого використання території суміщений з опорним планом та схемою існуючих планувальних обмежень, М 1:1000	ПП «Землебудпроект» м. Рівне	

Замість інв. | Підпис і дата | Інв. № ориг.