

# с. ЗАБОЛОТТЯ

## ВАРАСЬКОГО РАЙОНУ

## РІВНЕНСЬКОЇ ОБЛАСТІ

### ДЕТАЛЬНИЙ ПЛАН ТЕРИТОРІЇ


#### СХЕМА ІНЖЕНЕРНОЇ ПІДГОТОВКИ

#### ТЕРИТОРІЇ ТА ВЕРТИКАЛЬНОГО

#### ПЛАНУВАННЯ

#### ЕКСПЛІКАЦІЯ БУДІВЕЛЬ ТА СПОРУД

Номер на плані	Найменування	Поверховість	Кільк.	Ступінь озелененості/кількість садово-паркових зон/кількість місць паркування	Примітка
1	Магазин	1	1	III	існ.
2	Магазин	2	1	III	існ.
3	Церква	1	1	III	існ.
4	Автомайстерня	1	1	III/В	існ.
5	Молитовний будинок	1	1	II-III	проект
6	Майданчик для сміттєзбірників	-	1	-	проект
7	Майданчик для тимчасової стоянки автомобілів	-	1	-	проект
8	Житловий садибний будинок	1-2	47	III	проект
9	Житловий блокований будинок	2	6	III	проект

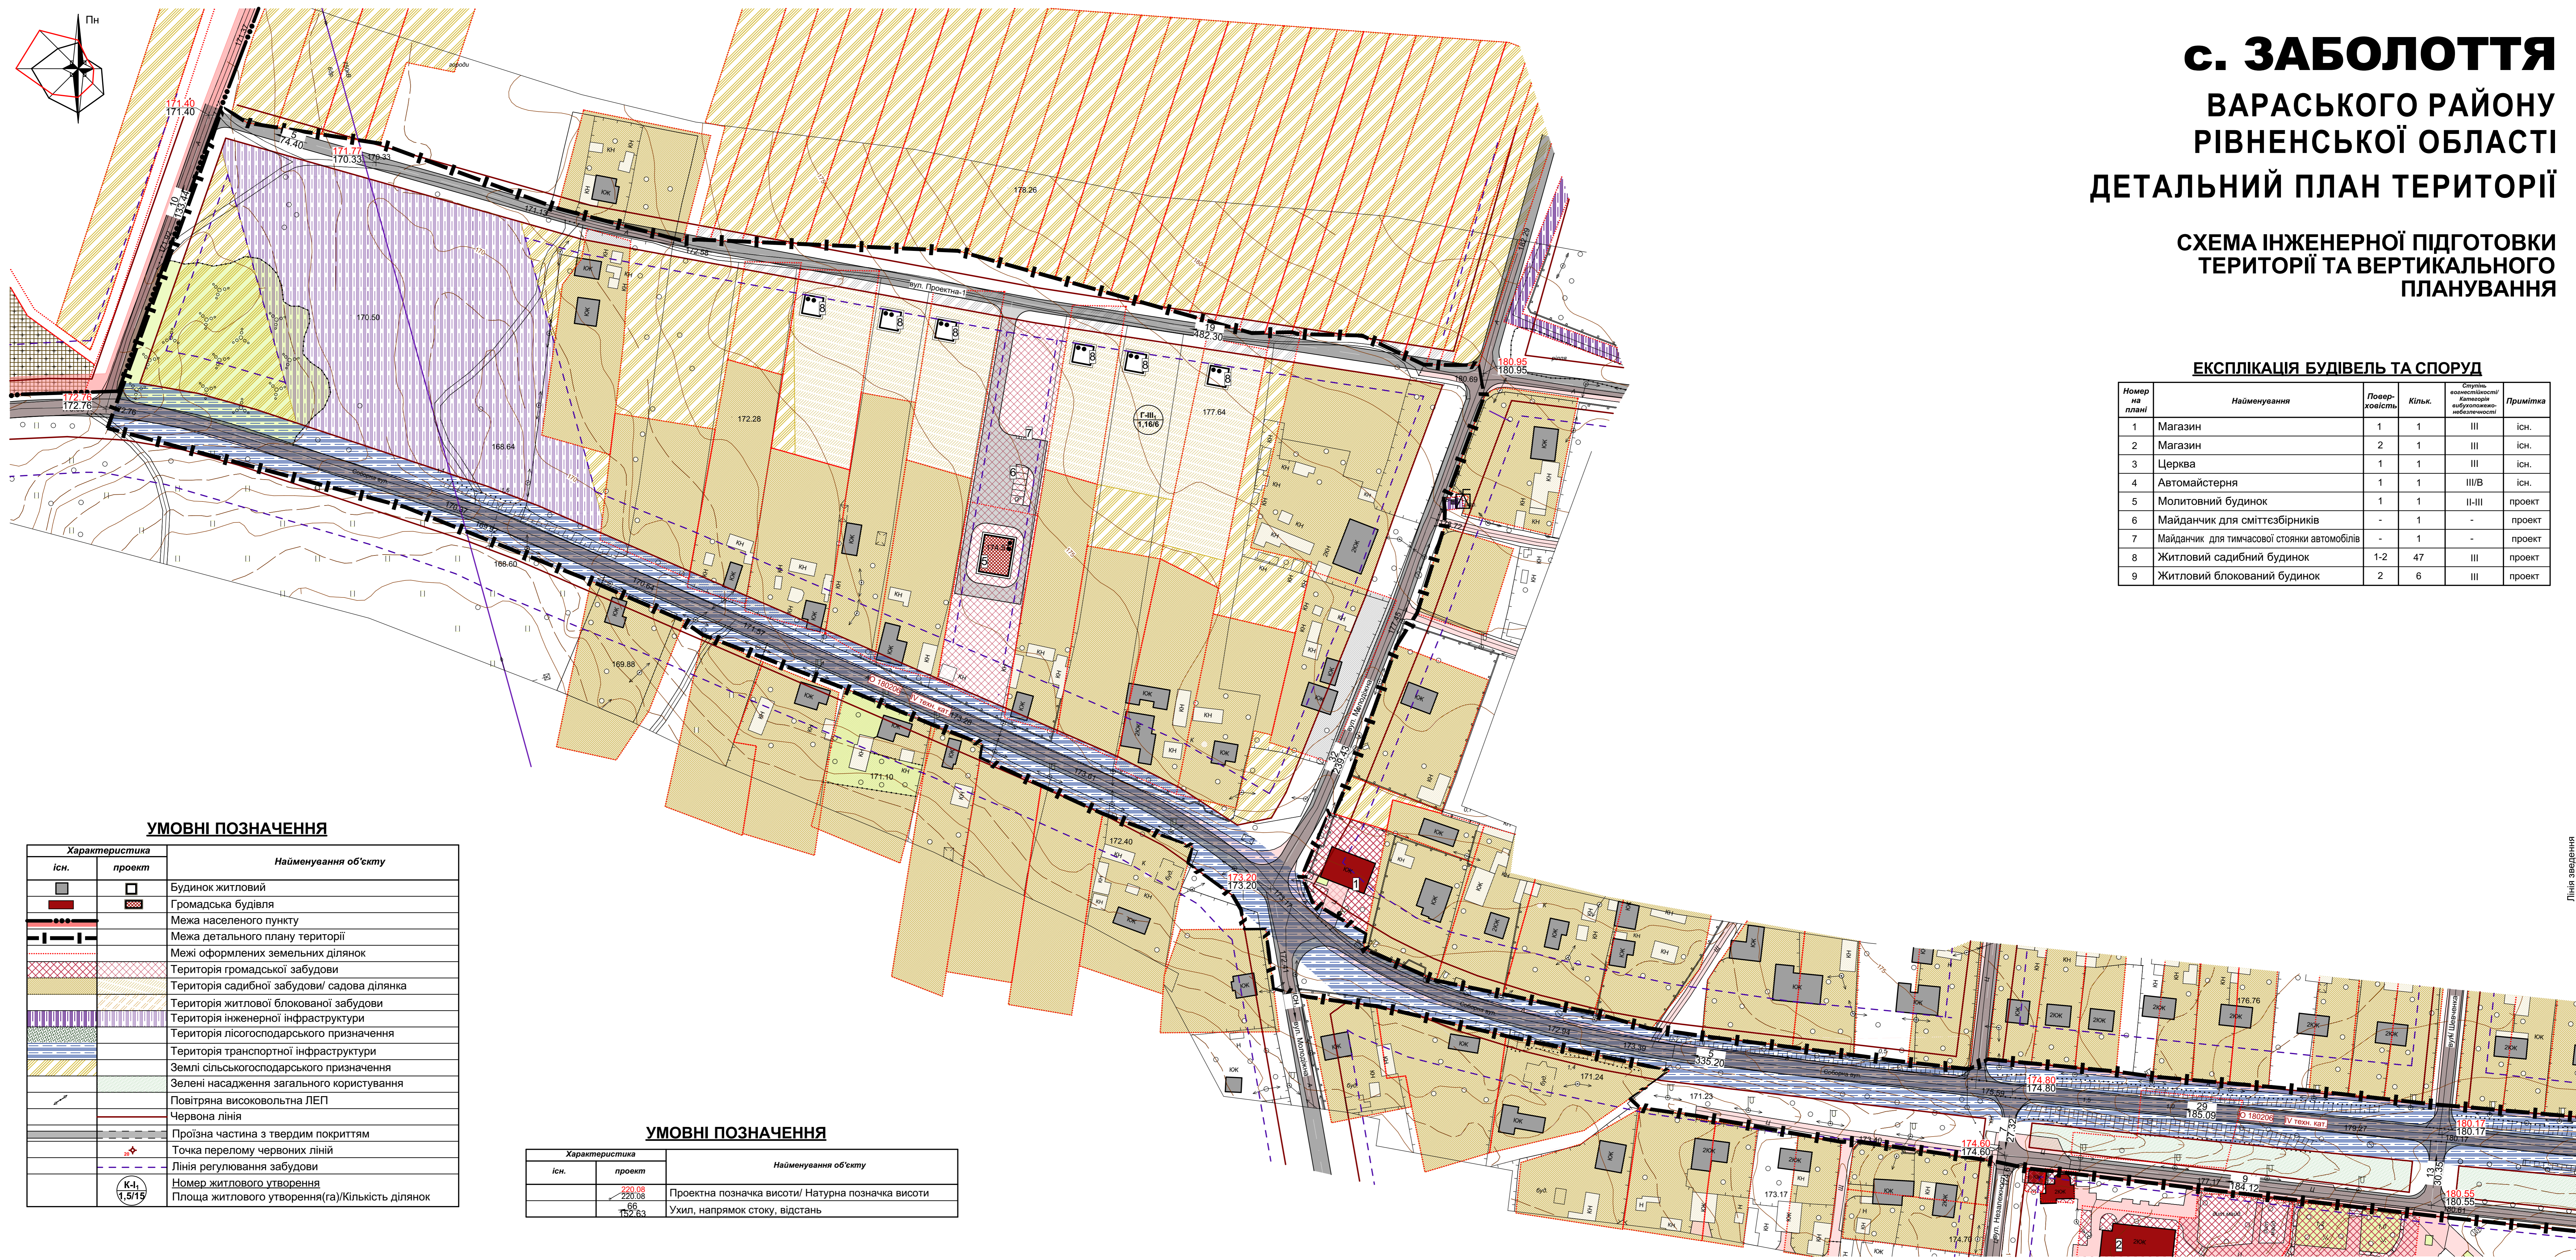

#### УМОВНІ ПОЗНАЧЕННЯ

Характеристика		Найменування об'єкту
існ.	проект	
[Symbol]	[Symbol]	Будинок житловий
[Symbol]	[Symbol]	Громадська будівля
[Symbol]	[Symbol]	Межа населеного пункту
[Symbol]	[Symbol]	Межа детального плану території
[Symbol]	[Symbol]	Межі оформлених земельних ділянок
[Symbol]	[Symbol]	Територія громадської забудови
[Symbol]	[Symbol]	Територія садибної забудови/садова ділянка
[Symbol]	[Symbol]	Територія житлової блокованої забудови
[Symbol]	[Symbol]	Територія інженерної інфраструктури
[Symbol]	[Symbol]	Територія лісгосподарського призначення
[Symbol]	[Symbol]	Територія транспортної інфраструктури
[Symbol]	[Symbol]	Землі сільськогосподарського призначення
[Symbol]	[Symbol]	Зелені насадження загального користування
[Symbol]	[Symbol]	Повітряна високовольтна ЛЕП
[Symbol]	[Symbol]	Червона лінія
[Symbol]	[Symbol]	Прозіра частина з твердим покриттям
[Symbol]	[Symbol]	Точка перелому червоних ліній
[Symbol]	[Symbol]	Лінія регулювання забудови
[Symbol]	[Symbol]	Номер житлового утворення
[Symbol]	[Symbol]	Площа житлового утворення(га)/Кількість ділянок

#### УМОВНІ ПОЗНАЧЕННЯ

Характеристика		Найменування об'єкту
існ.	проект	
[Symbol]	[Symbol]	Проектна позначка висоти/Натурна позначка висоти
[Symbol]	[Symbol]	Ухил, напрямок стоку, відстань

М 1 : 1000

0 10 30 50 100

арк. 4.1    арк. 4.2

21-03/94-ДПТ					
Детальний план території по вул. Соборна та вул. Молодіжна с. Заболоття					
Зм.	Кільк.	Арк.	Нижок.	Підпис	Дата
ГАП	Піліпак Н.В.				12.21
Архітектор	Піліпак Н.В.				12.21
					Стадія
					Аркуш
					Аркушів
					МД
					6.1
					Аркушів
Схема інженерної підготовки території та вертикального планування, М 1:1000					ФОП Семенюк Р.В.

Лінія введення аркуш 3.2