

с. ЗАБОЛОТТЯ

ВАРАСЬКОГО РАЙОНУ

РІВНЕНСЬКОЇ ОБЛАСТІ

ДЕТАЛЬНИЙ ПЛАН ТЕРИТОРІЇ

СХЕМА ІНЖЕНЕРНОЇ ПІДГОТОВКИ


ТЕРИТОРІЇ ТА ВЕРТИКАЛЬНОГО

ПЛАНУВАННЯ

ЕКСПЛІКАЦІЯ БУДІВЕЛЬ ТА СПОРУД

Номер на плані	Найменування	Площа	Кільк.	Ступінь висвітленості Категорія вибухонебезпечності	Примітка
1	Магазин	1	1	III	існ.
2	Магазин	2	1	III	існ.
3	Церква	1	1	III	існ.
4	Автомайстерня	1	1	III/V	існ.
5	Молитовний будинок	1	1	II-III	проект
6	Майданчик для сміттєзбірників	-	1	-	проект
7	Майданчик для тимчасової стоянки автомобілів	-	1	-	проект
8	Житловий садибний будинок	1-2	47	III	проект
9	Житловий блокований будинок	2	6	III	проект

Лінія введення аркуш 3.1

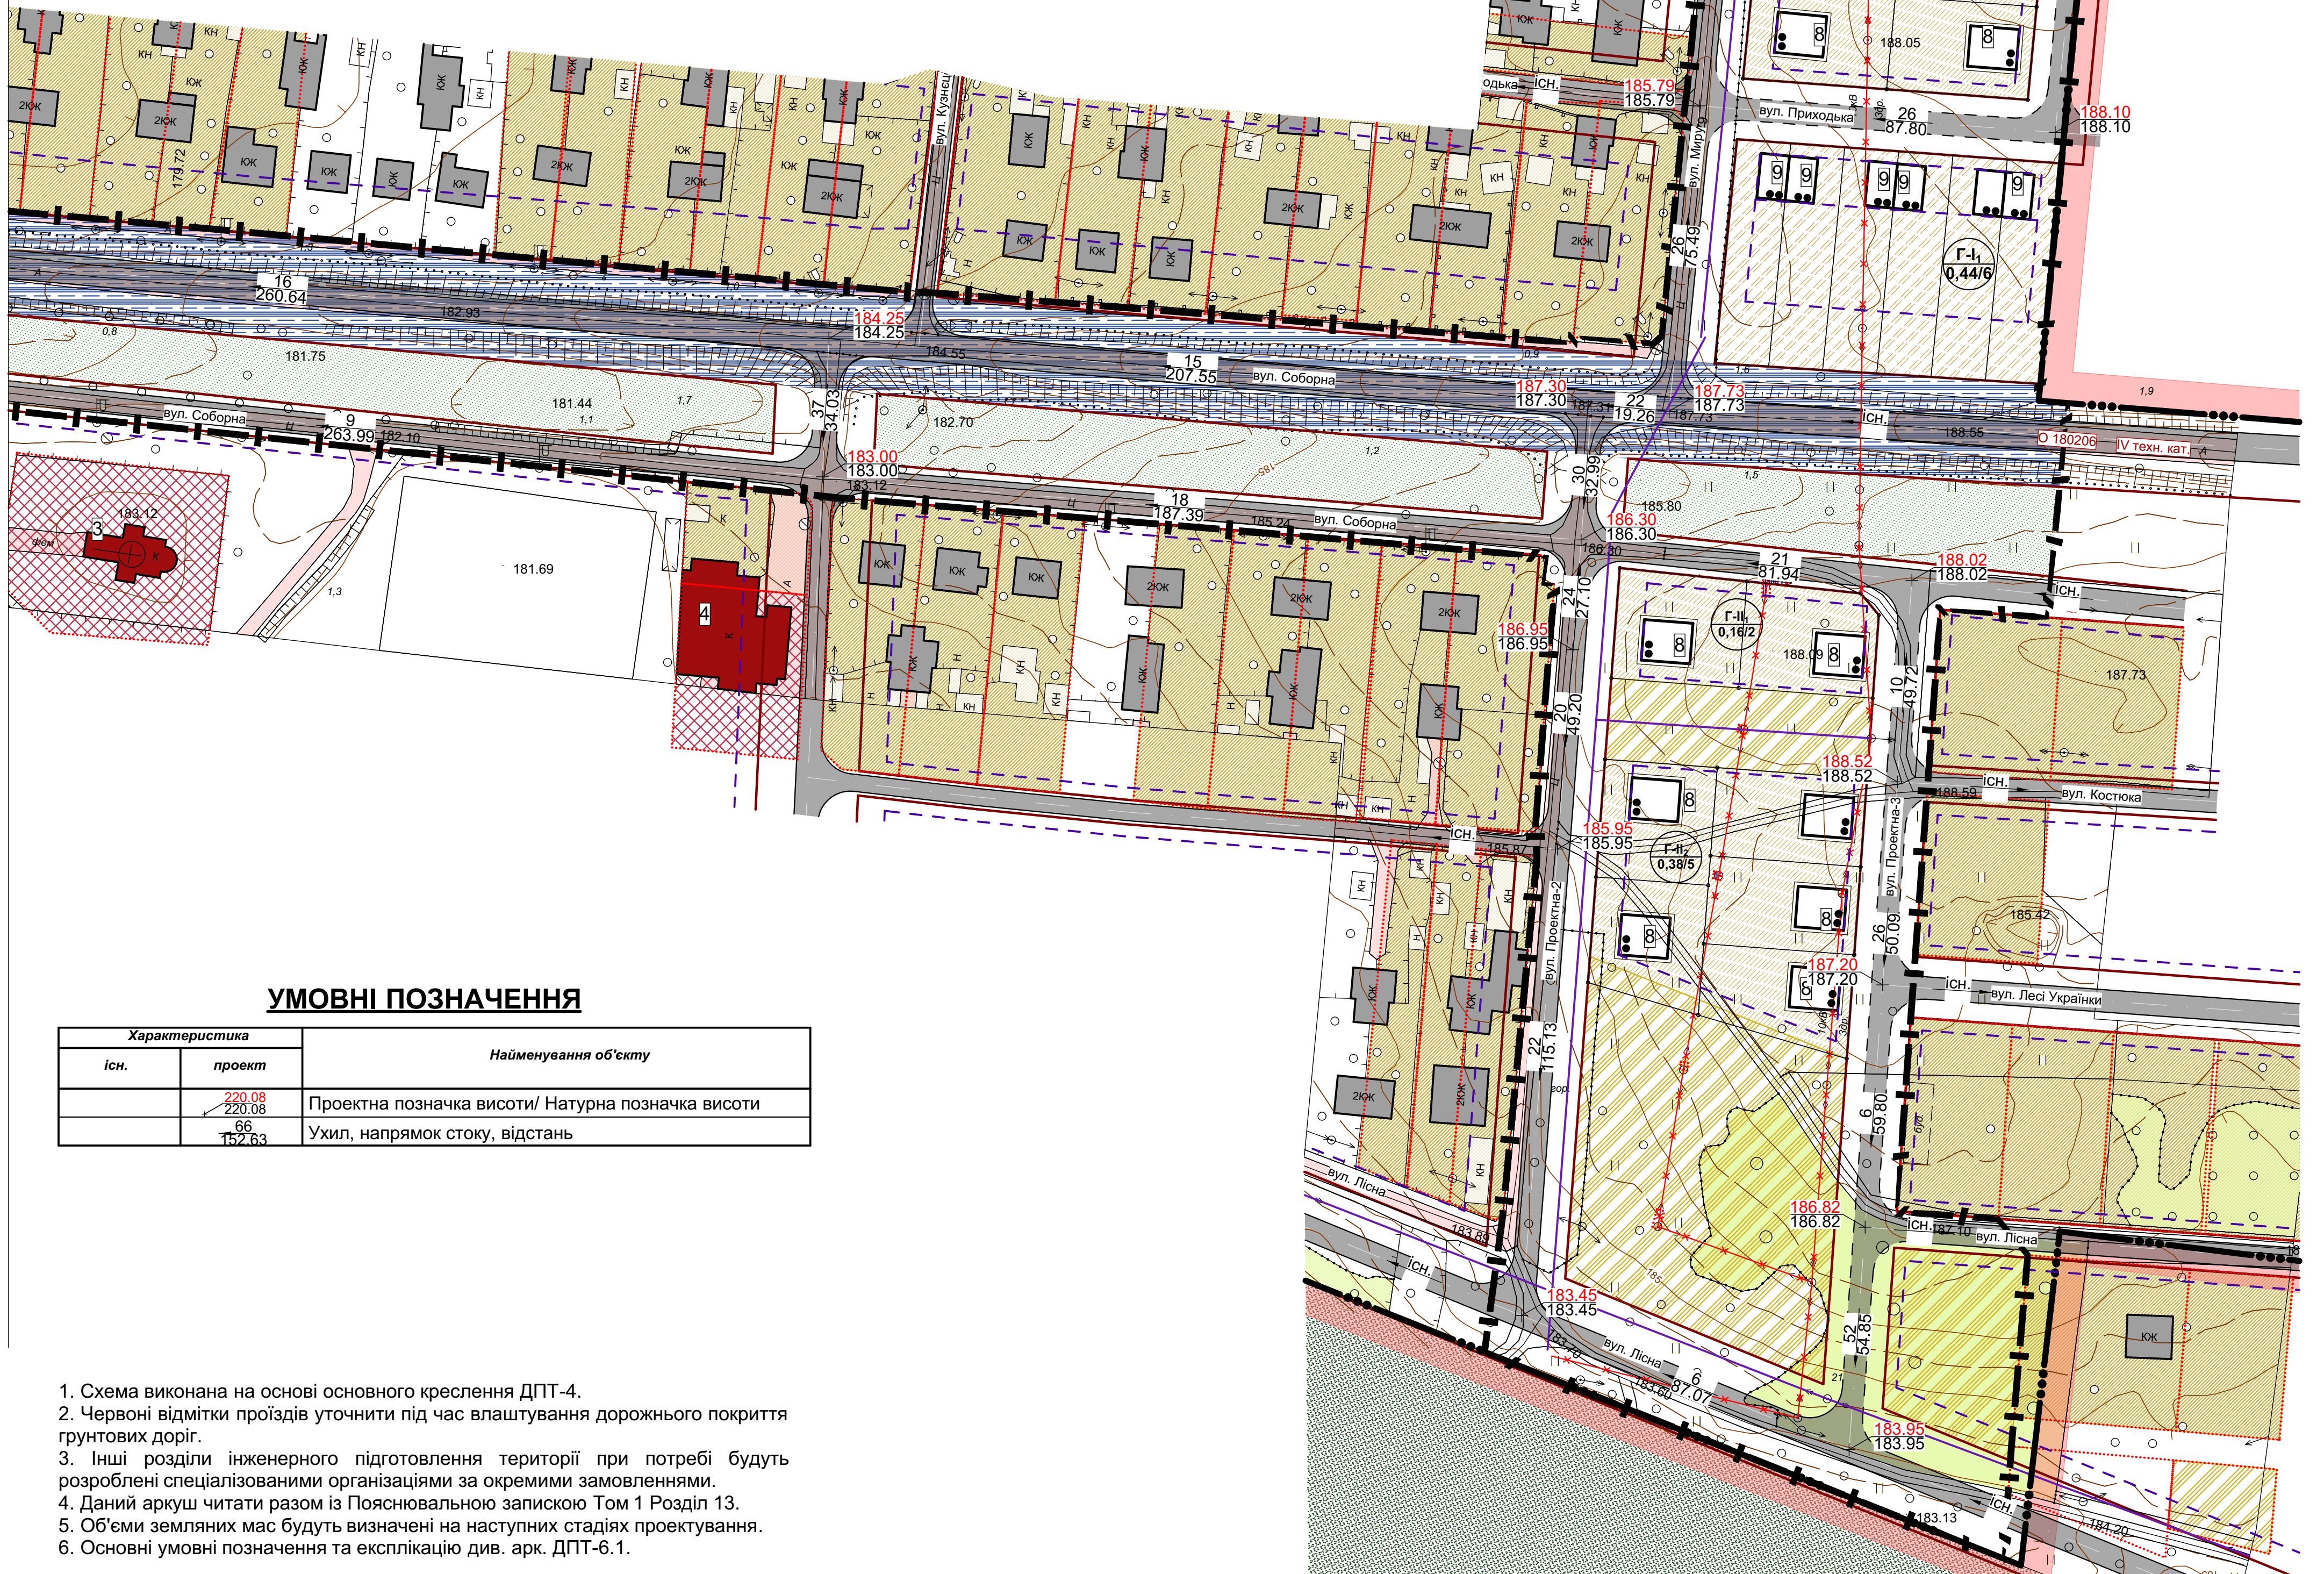

УМОВНІ ПОЗНАЧЕННЯ

Характеристика		Найменування об'єкту
існ.	проект	
	220.08	Проектна позначка висоти/ Натурна позначка висоти
	220.08	
	66	Ухил, напрямок стоку, відстань
	152.63	

1. Схема виконана на основі основного креслення ДПТ-4.
2. Червоні відмітки проїздів уточнити під час влаштування дорожнього покриття ґрунтових доріг.
3. Інші розділи інженерного підготування території при потребі будуть розроблені спеціалізованими організаціями за окремими замовленнями.
4. Даний аркуш читати разом із Пояснювальною запискою Том 1 Розділ 13.
5. Об'єми земляних мас будуть визначені на наступних стадіях проектування.
6. Основні умовні позначення та експлікацію див. арк. ДПТ-6.1.

М 1 : 1000



арк. 4.1

арк. 4.2

21-03/94-ДПТ

Детальний план території по вул. Соборна та вул. Молодіжна с. Заболоття

Зм.	Кільк.	Арк.	Верс.	Підпис	Дата	Стадія	Аркуш	Аркуші
ГАП	1	Піпілака Н.В.	Н.В.		12.21			
Архітектор	1	Піпілака Н.В.			12.21	МД	6.2	

Схема інженерної підготовки території та вертикального планування, М 1:1000 ПП «Землебудпроект» м. Рівне