

с. ЗАБОЛОТТЯ

ВАРАСЬКОГО РАЙОНУ

РІВНЕНСЬКОЇ ОБЛАСТІ


ДЕТАЛЬНИЙ ПЛАН ТЕРИТОРІЇ

СХЕМА ІНЖЕНЕРНИХ МЕРЕЖ, СПОРУД ТА ВИКОРИСТАННЯ ПІДЗЕМНОГО ПРОСТОРУ

ЕКСПЛІКАЦІЯ БУДІВЕЛЬ ТА СПОРУД

Номер на плані	Найменування	Площа	Кільк.	Ступінь економності/класифікація вибухонебезпечності	Примітка
1	Магазин	1	1	III	існ.
2	Магазин	2	1	III	існ.
3	Церква	1	1	III	існ.
4	Автомайстерня	1	1	III/В	існ.
5	Молитовний будинок	1	1	II-III	проект
6	Майданчик для сміттєзбірників	-	1	-	проект
7	Майданчик для тимчасової стоянки автомобілів	-	1	-	проект
8	Житловий садибний будинок	1-2	47	III	проект
9	Житловий блокований будинок	2	6	III	проект

Лінія введення аркуш 3.1

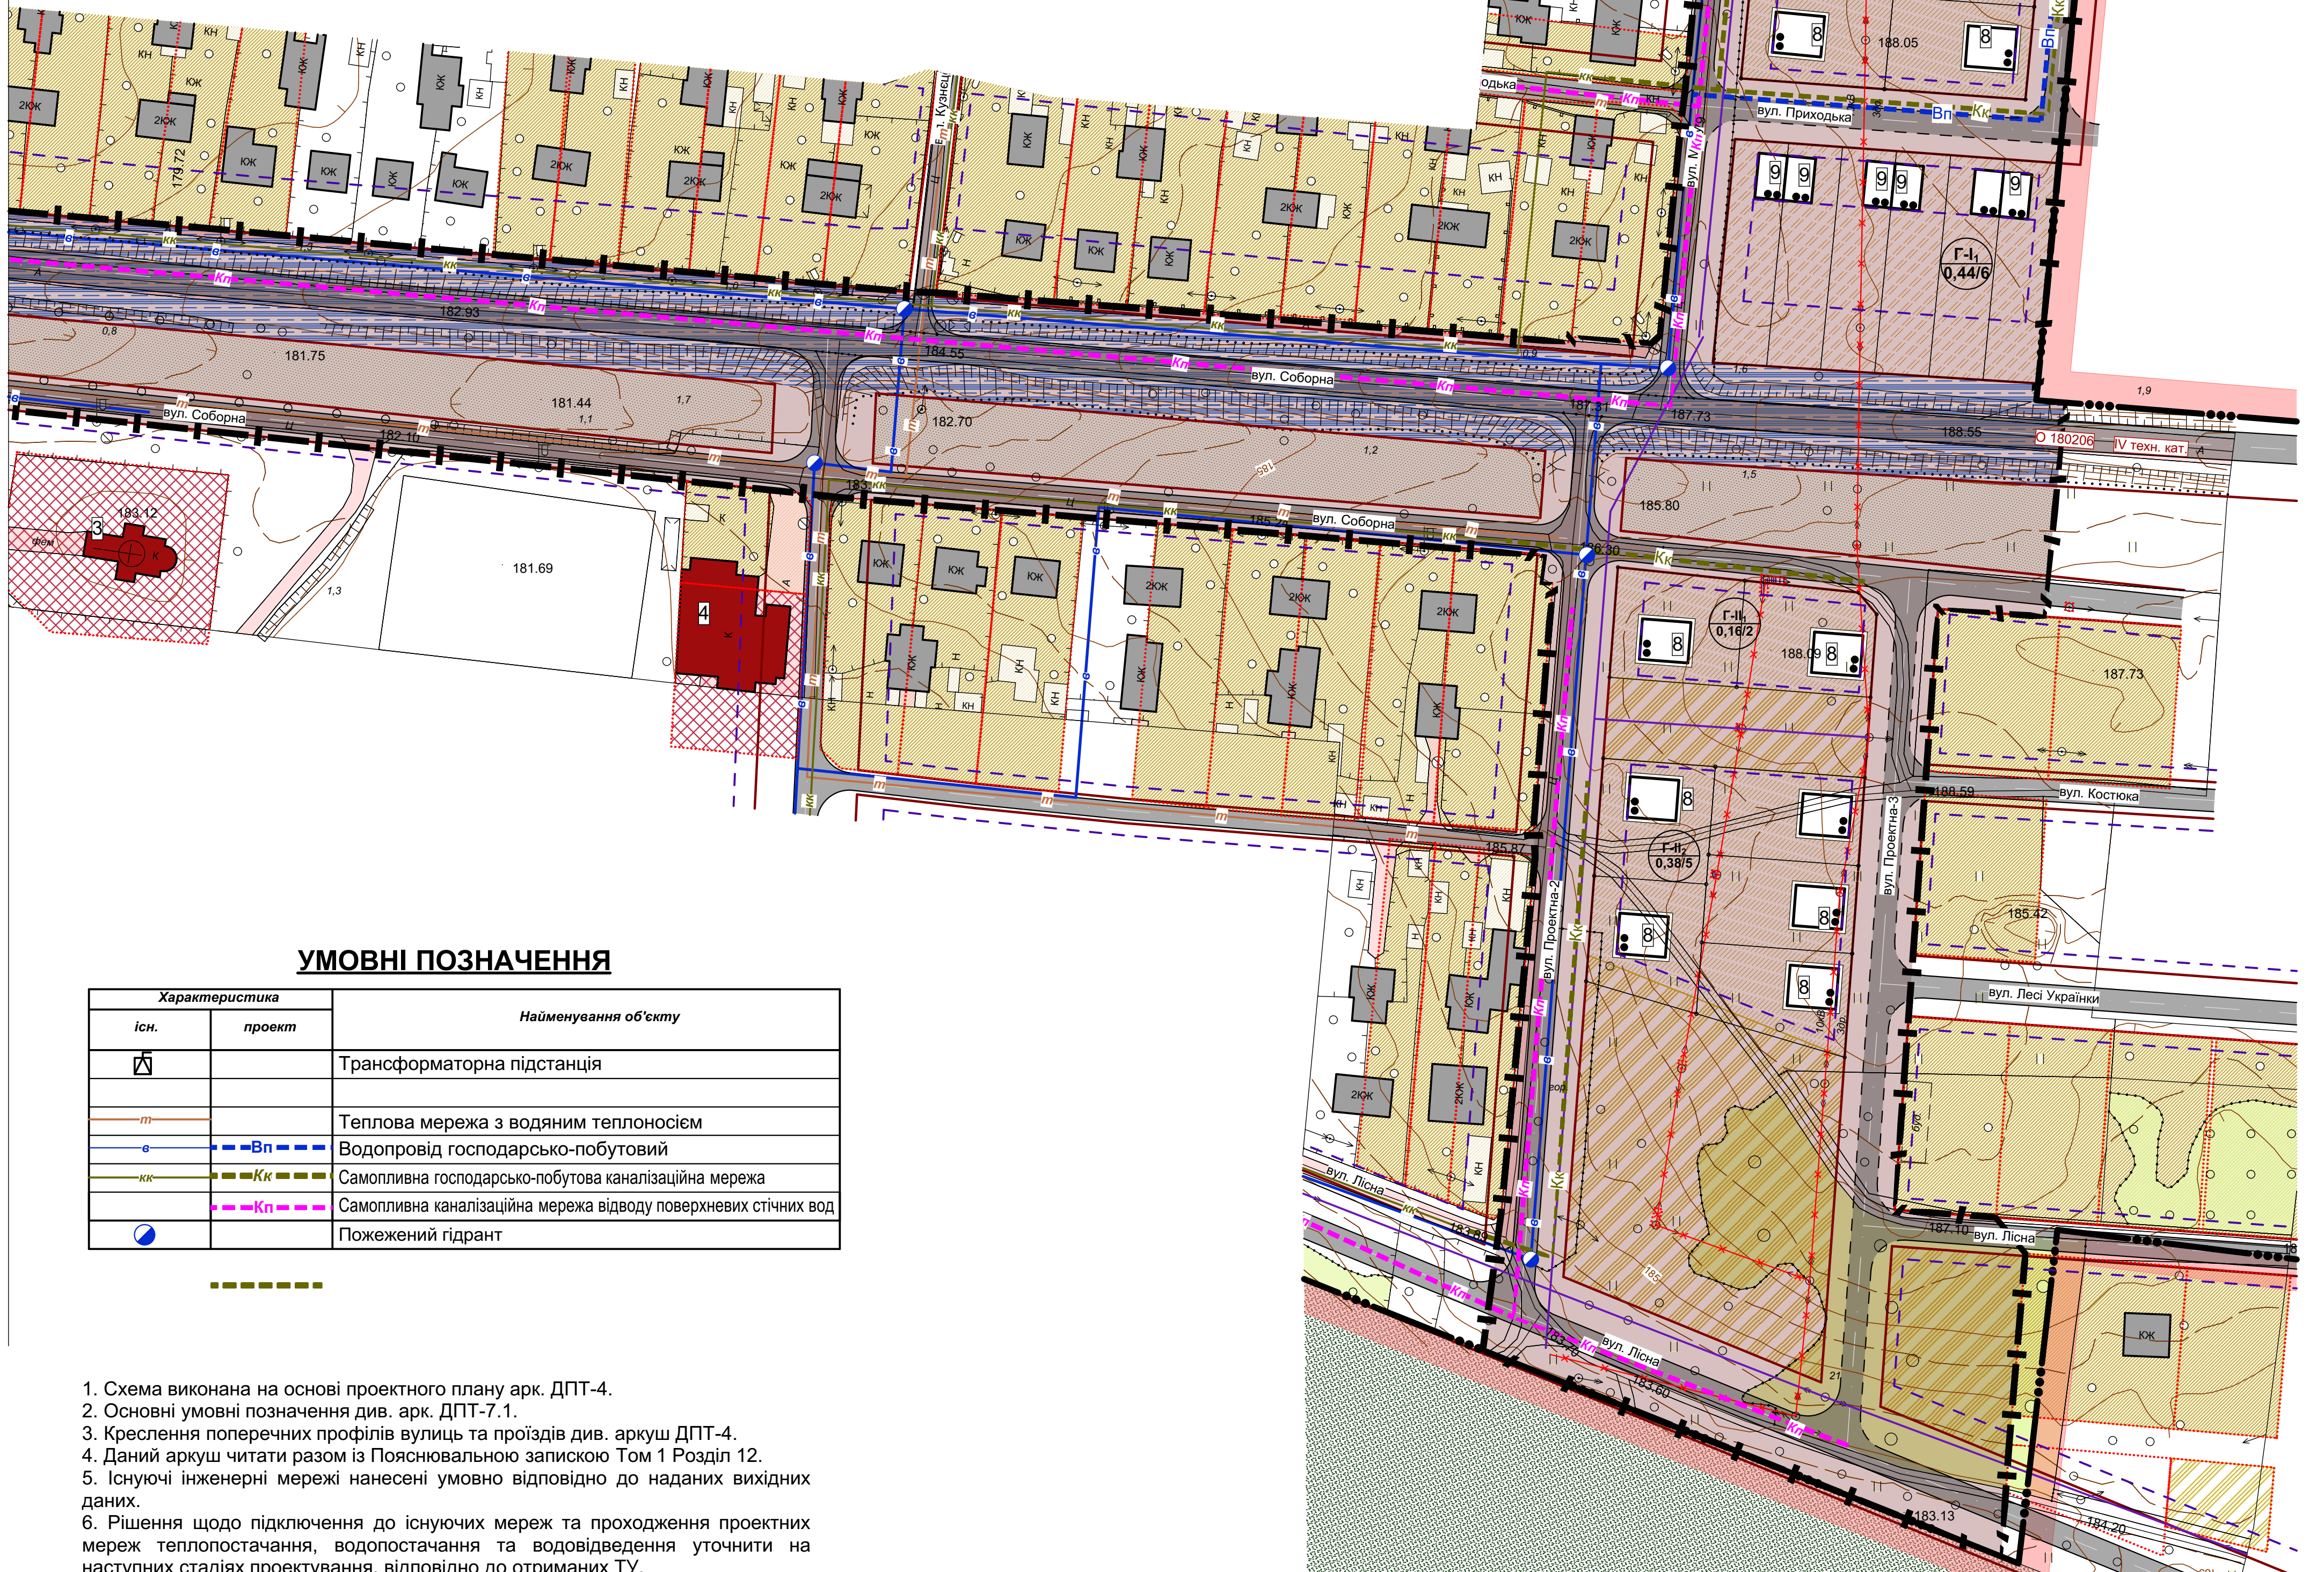

УМОВНІ ПОЗНАЧЕННЯ

Характеристика		Найменування об'єкту
існ.	проект	
		Трансформаторна підстанція
		Теплова мережа з водяним теплоносієм
		Водопровід господарсько-побутовий
		Самопливна господарсько-побутова каналізаційна мережа
		Самопливна каналізаційна мережа відводу поверхневих стічних вод
		Пожежений гідрант

- Схема виконана на основі проектного плану арк. ДПТ-4.
- Основні умовні позначення див. арк. ДПТ-7.1.
- Креслення поперечних профілів вулиць та проїздів див. аркуш ДПТ-4.
- Даний аркуш читати разом із Пояснювальною запискою Том 1 Розділ 12.
- Існуючі інженерні мережі нанесені умовно відповідно до наданих вихідних даних.
- Рішення щодо підключення до існуючих мереж та проходження проектних мереж теплопостачання, водопостачання та водовідведення уточнити на наступних стадіях проектування, відповідно до отриманих ТУ.

М 1 : 1000

0 10 30 50 100

арк. 4.1

арк. 4.2

21-03/94-ДПТ

Детальний план території по вул. Соборна та вул. Молодіжна с. Заболоття

Зм.	Кільк.	Арк.	Верс.	Підпис	Дата
ГАП				Піліпака Н.В.	12.21
Архітектор				Піліпака Н.В.	12.21

Стадія	Аркуш	Аркушів
МД	7.2	

Схема інженерних мереж, споруд та використання підземного простору, М 1:1000

ПП «Землебудпроект» м. Рівне